


ТИП 1B  
Експлікація приміщень

№ прим.	Найменування	Площа
1	Хол	5,95
2	Кухня	11,56
3	Житлова кімната	17,08
4	Санвузел	3,31
5	Балкон (k=0,3)	1,16
Загальна площа		39,06 м <sup>2</sup>

Схема розміщення квартири на поверсі

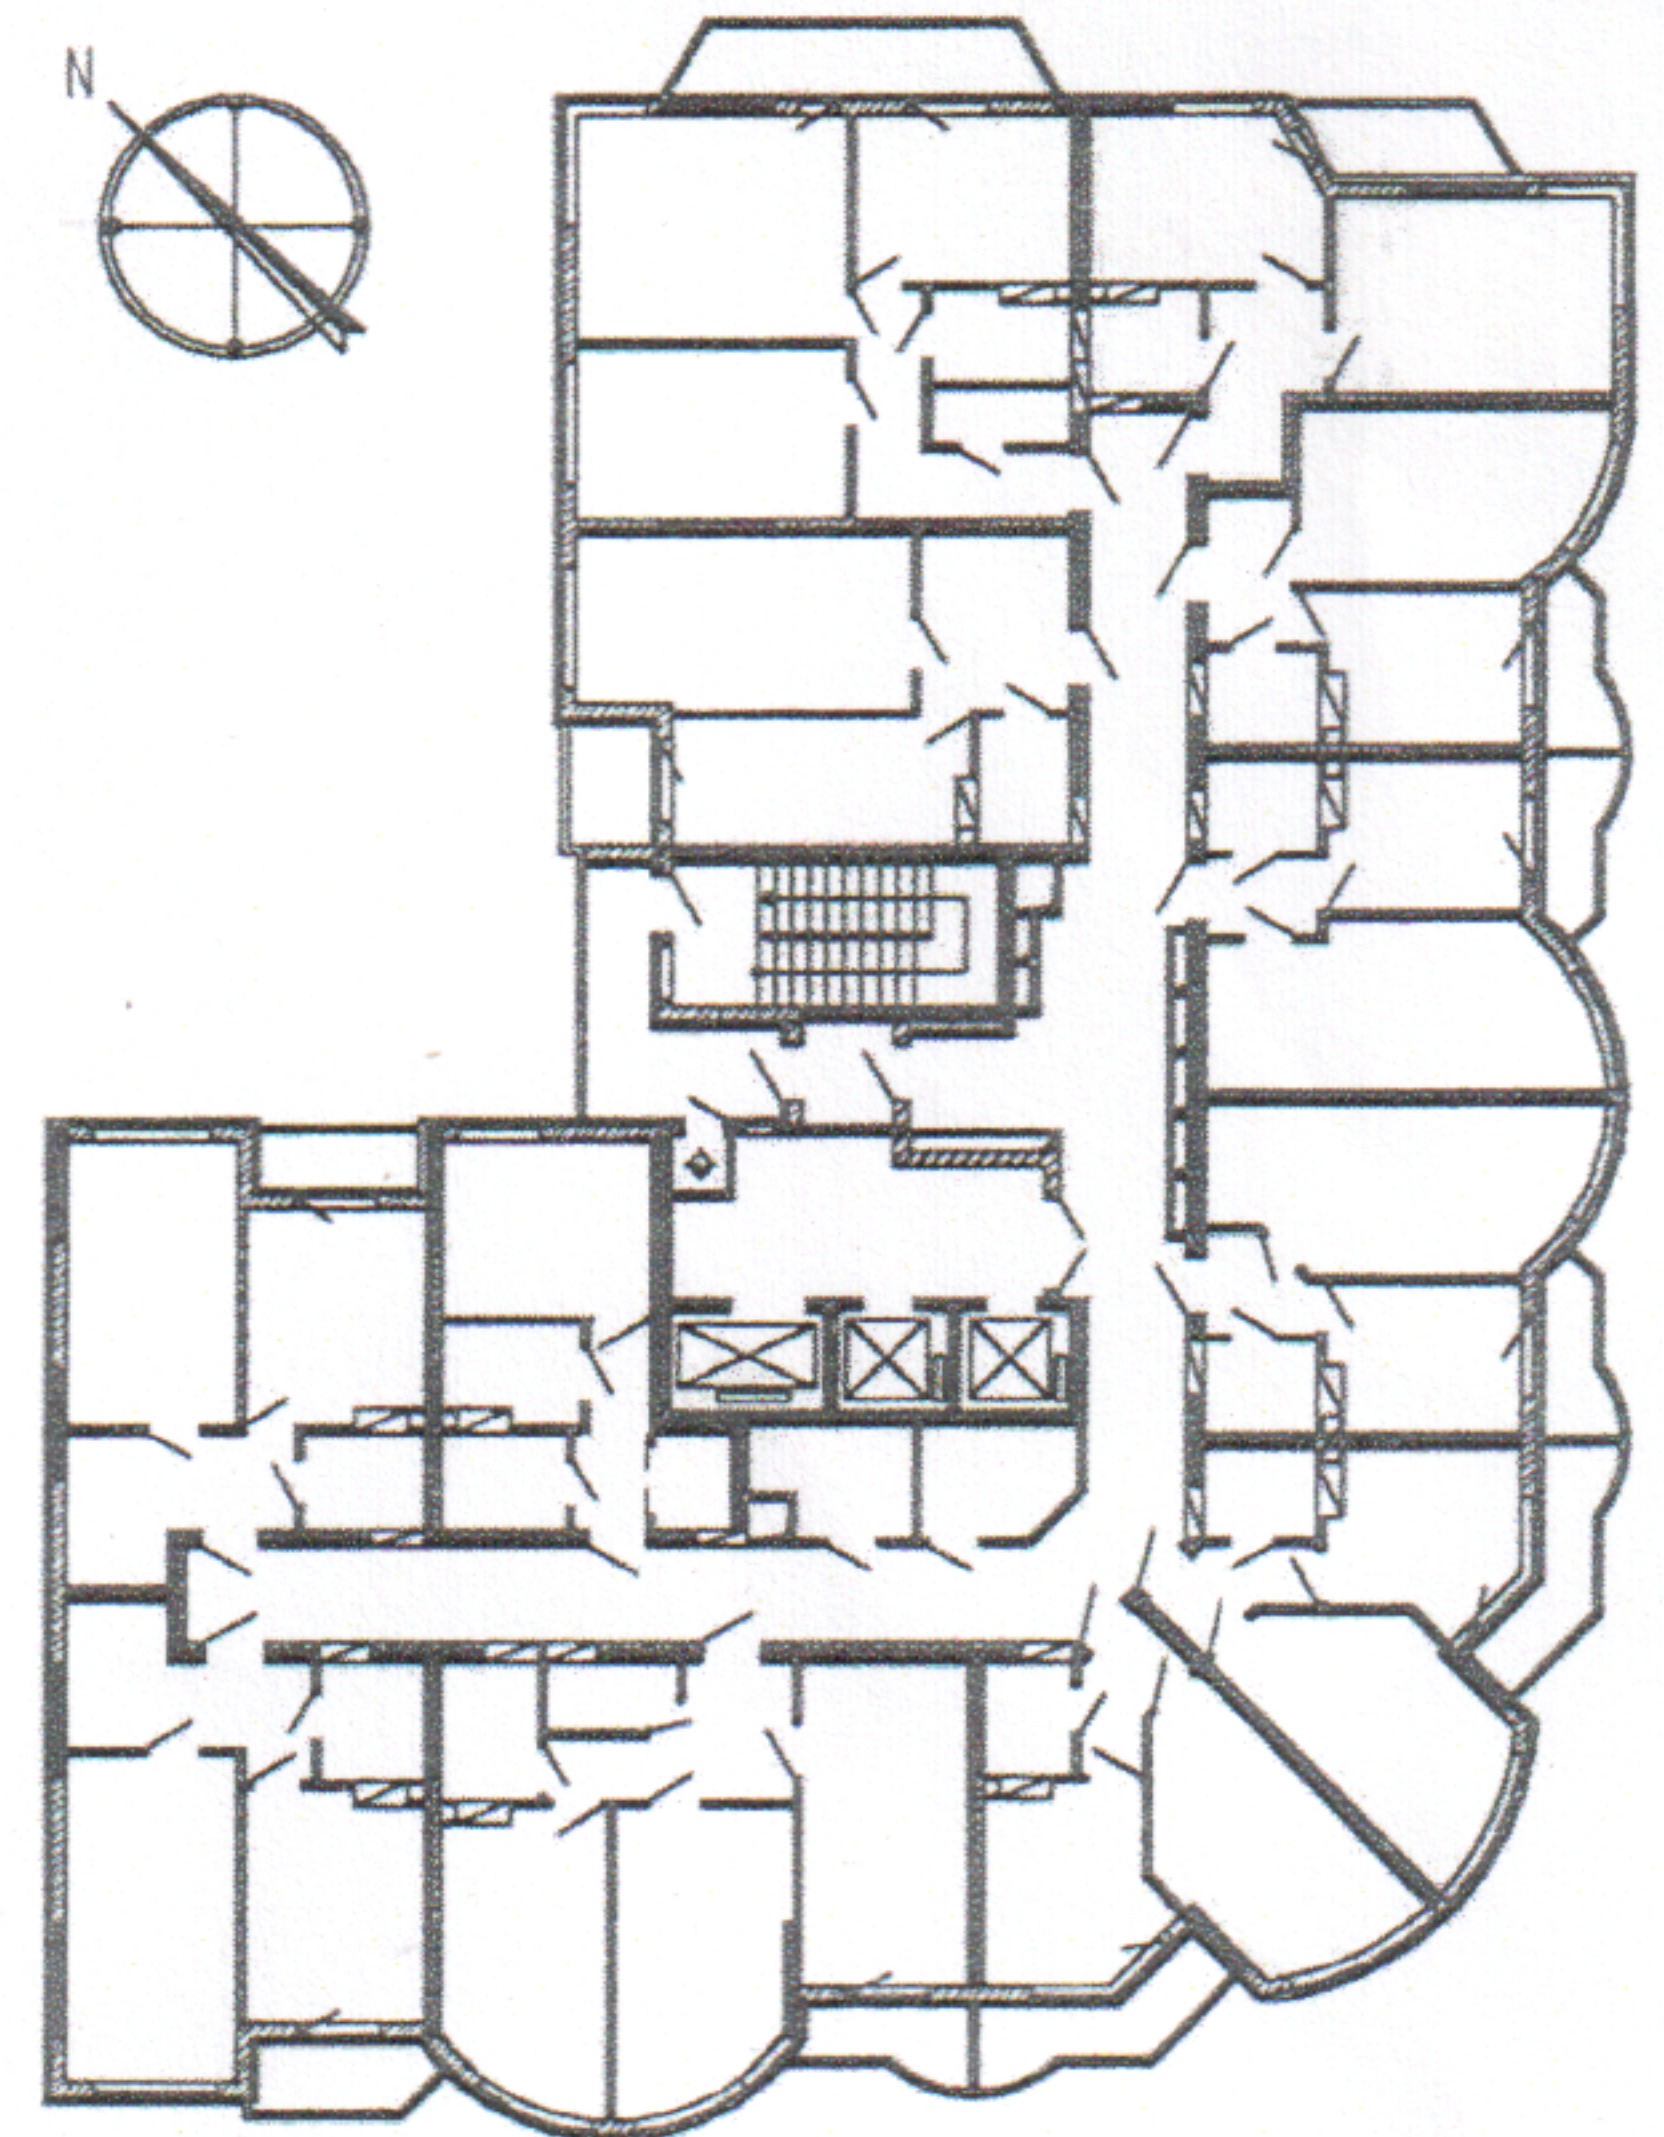

Зм	Кільк.	Аркуш/№ док	Підпис	Дата
ГАП		Марусіч		
Розробив		Львівська		

Тип 1B

6